


FACHADA - OBRAS EXTERIORES
BLOQUE CENTRAL: EDIFICIO EXISTENTE
Escala..... 1:100

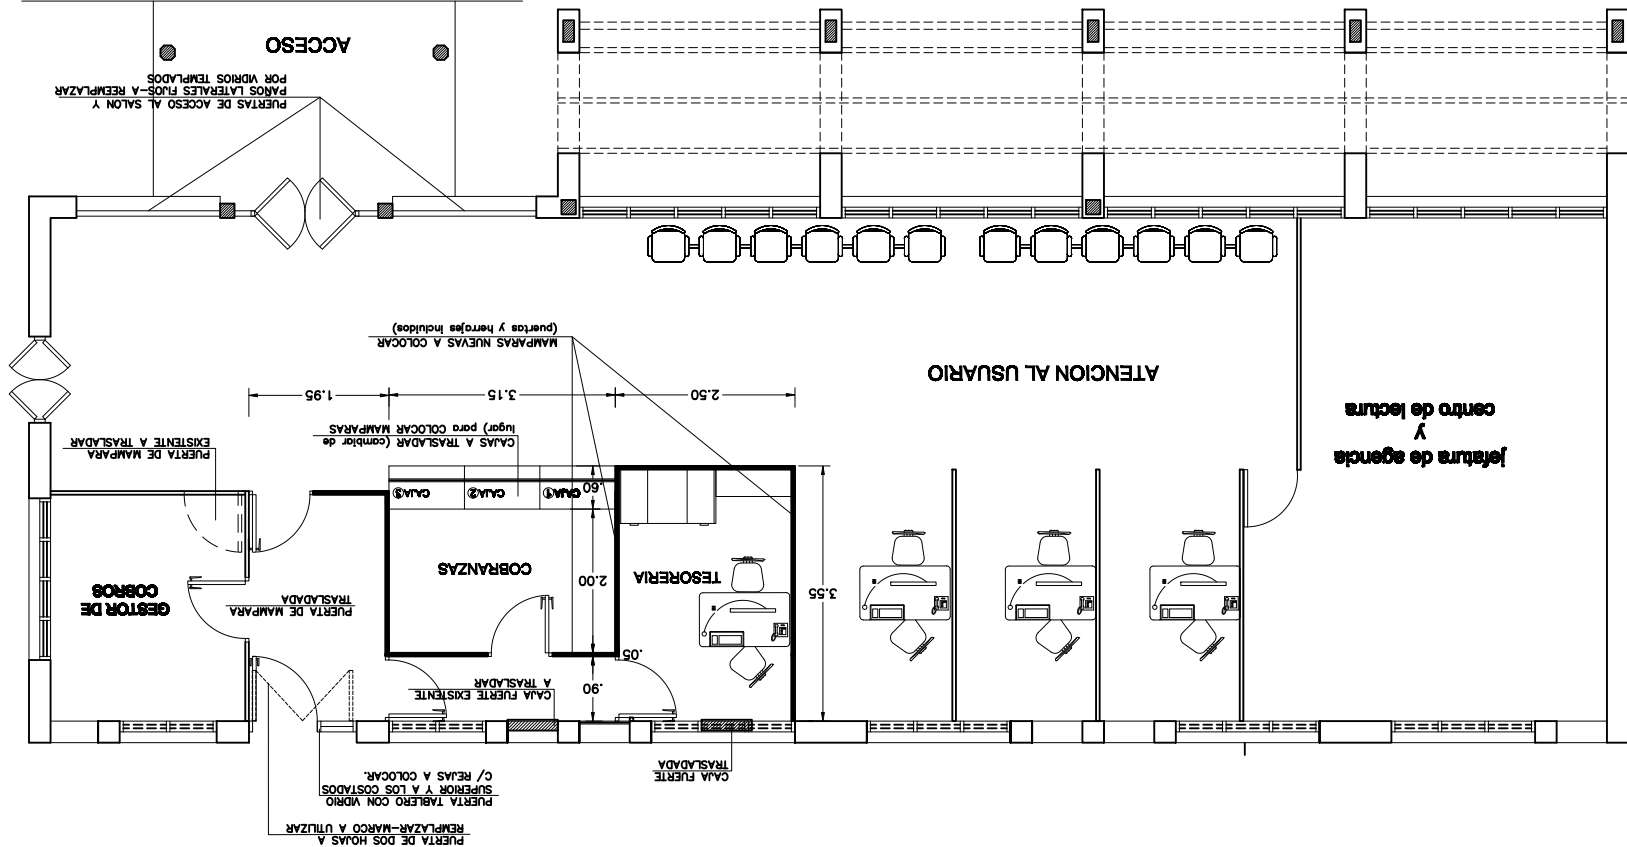

PLANTA- OBRAS INTERIORES (Salón)
BLOQUE CENTRAL: EDIFICIO EXISTENTE
Escala..... 1:100